


ÚZEMNÍ STUDIE HŘÍŠICE ZASTAVITELNÉ PLOCHY Z2, Z19, Z20

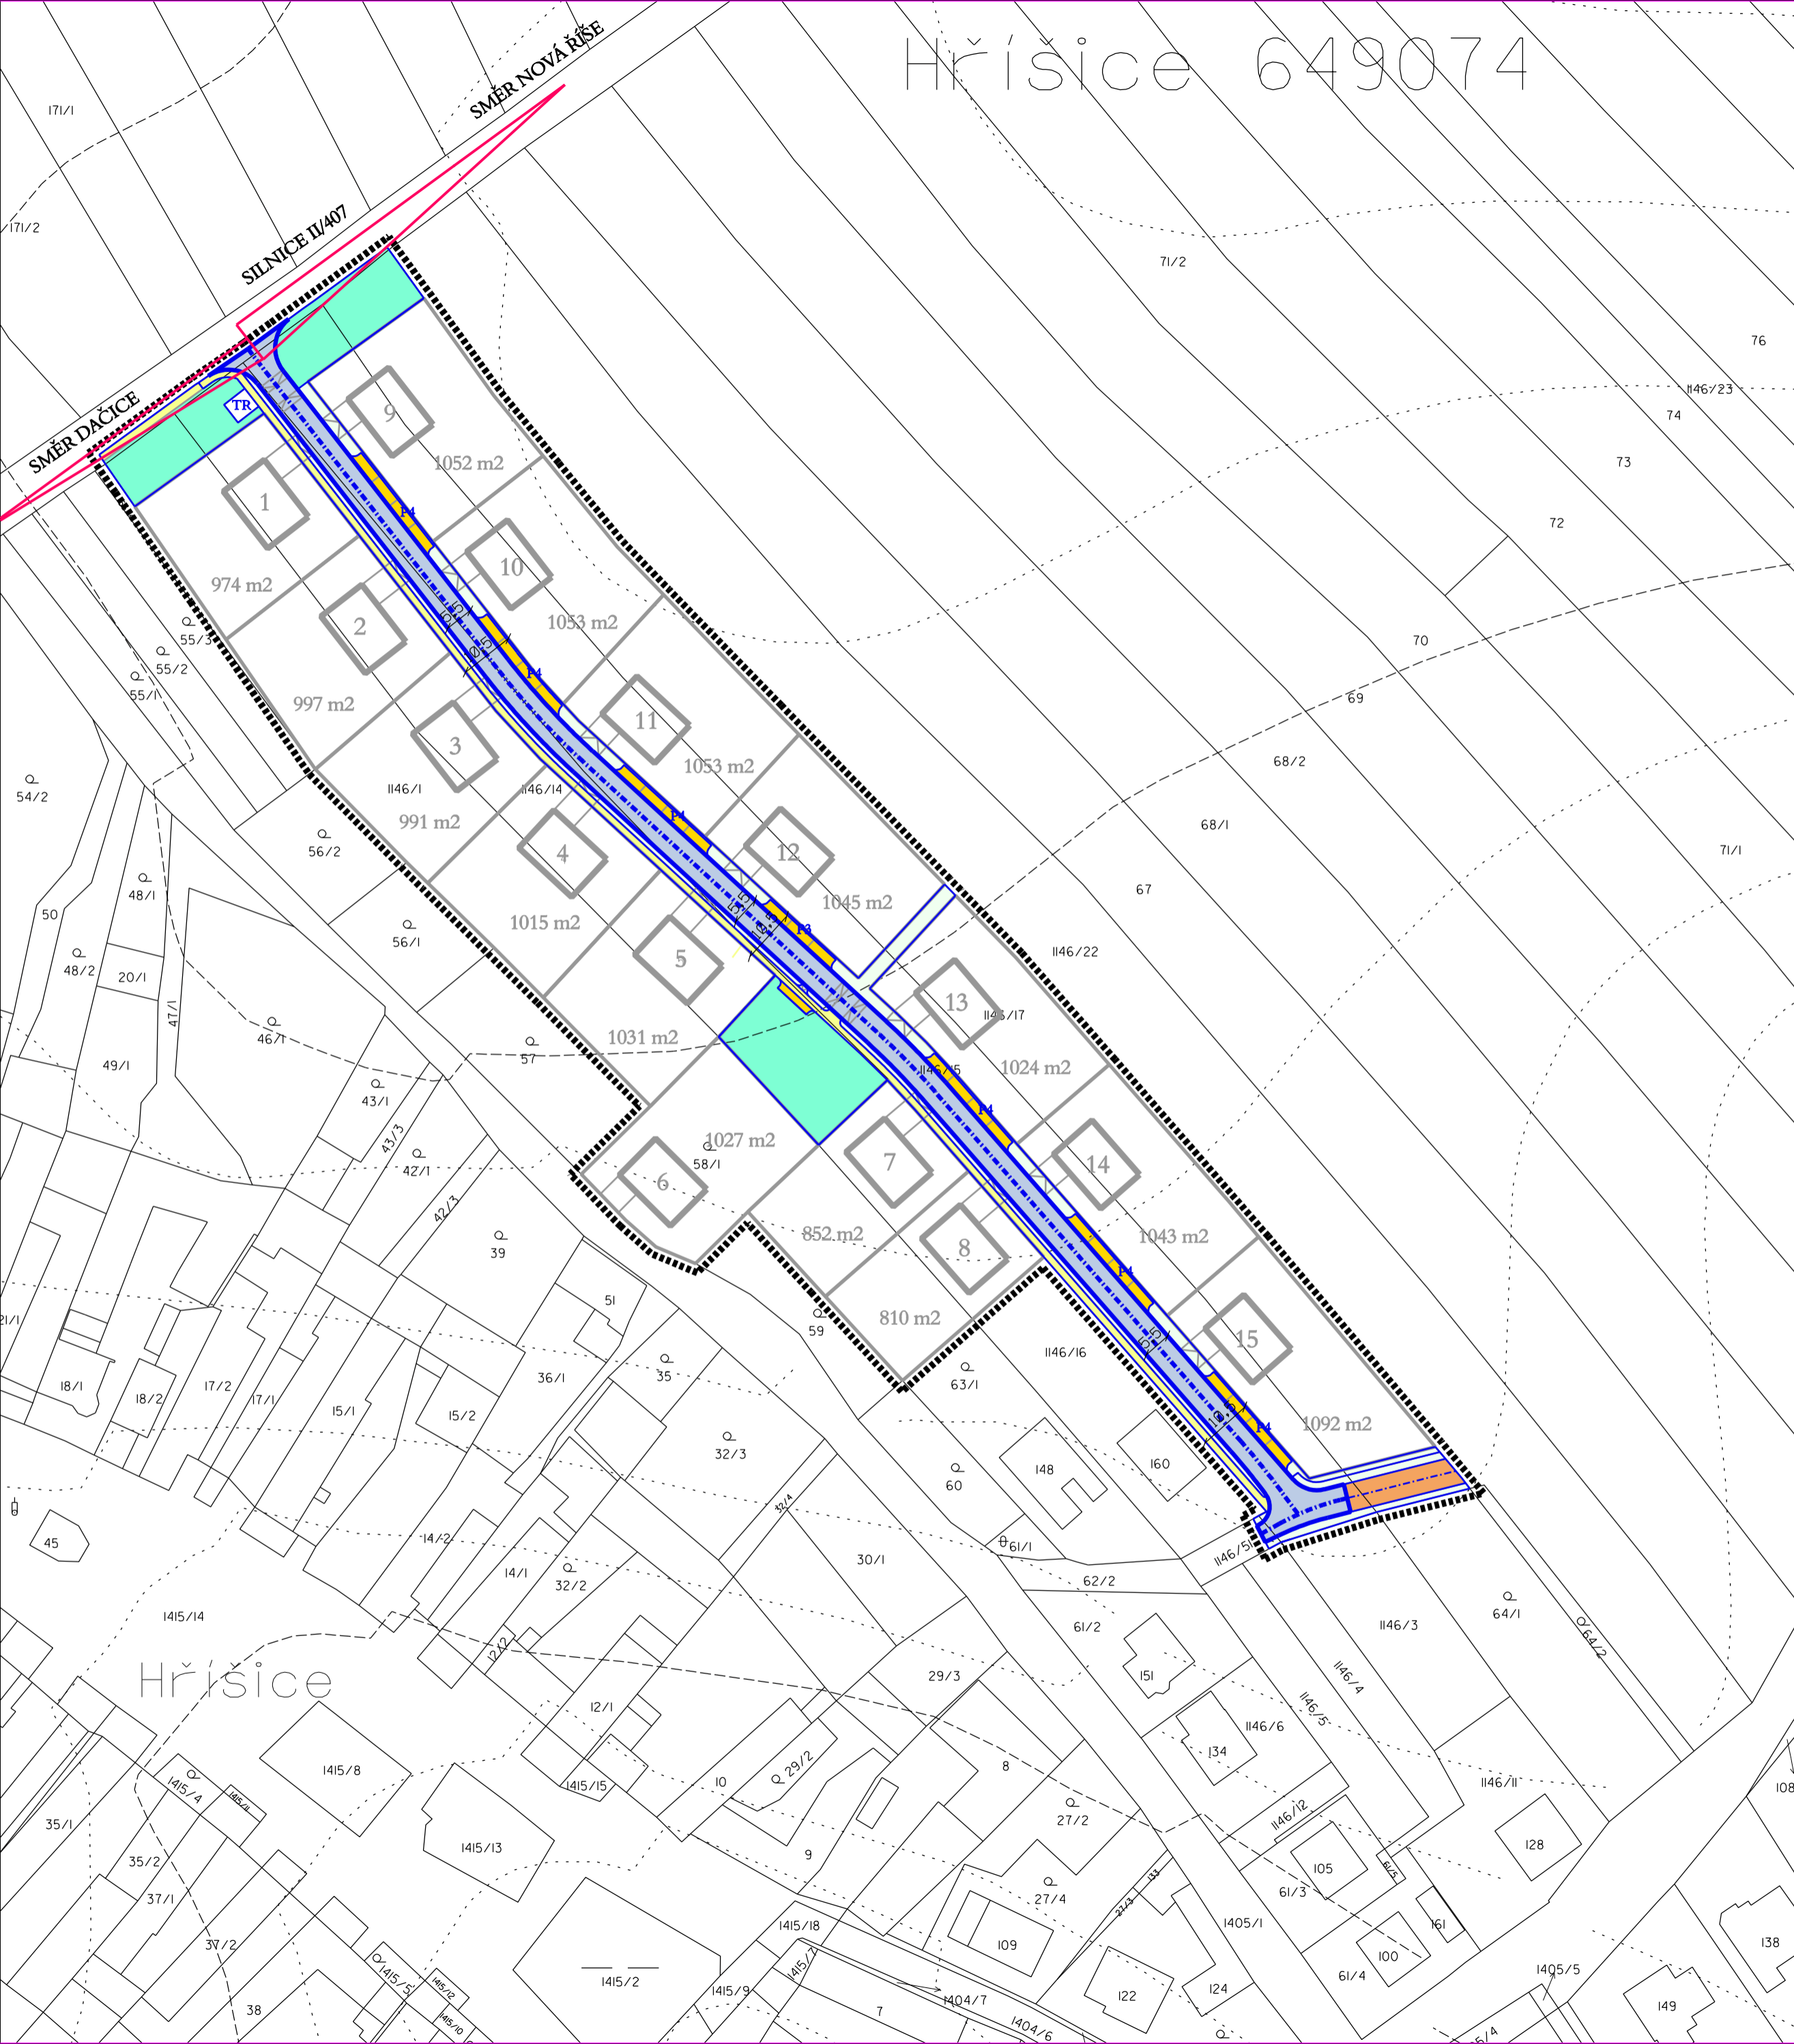

STAV	NÁVRH	
		HRANICE ŘEŠENÉHO ÚZEMÍ
		STÁVAJÍCÍ A NAVRHOVANÁ PARCELACE
		OZNAČENÍ POZEMKU A ORIENTAČNÍ VÝMĚRA POZEMKU
		MÍSTNÍ KOMUNIKACE
		ÚČELOVÉ KOMUNIKACE
		PARKOVACÍ STÁNÍ
		PĚŠÍ KOMUNIKACE - CHODNÍK
		PÁSY ZELENĚ U KOMUNIKACE
		VEŘEJNÁ PROSTRANSTVÍ - ZELENĚ
		ORIENTAČNÍ UMÍSTĚNÍ VJEZDŮ NA POZEMEK
		ROZHLEDY NA KŘÍŽOVATKÁCH
		TRAFOSTANICE
		VRSTEVNICE

Správní orgán, který podal podnět ke zpracování	Zastupitelstvo obce Hříšice	Razítko - podpis pořizovatele
Datum schválení možnosti využití pořizovatelem		
Oprávněná úřední osoba pořizovatele	Ing. arch. Tomáš Čekal odbor stavební úřad úsek územního plánování MěÚ Dačice	

vedoucí projektant	Ing. arch. Jiří Hašek	Urbanistické středisko JIHLAVA, spol.s r.o. Matky Boží 11, 58601 Jihlava tel: 567309461 e-mail: urban.str@ji.cz	
vypracoval	Alena Kvasničková		
zadavatel	Obec Hříšice		
pořizovatel	Městský úřad Dačice		
ÚZEMNÍ STUDIE HŘÍŠICE ZASTAVITELNÉ PLOCHY Z2, Z19, Z20		formát	
		datum	09/2023
		stupeň	
		zak. číslo	
		měřítko	číslo výkr.
DOPRAVNÍ INFRASTRUKTURA		1 : 1 000	2