


# ÚZEMNÍ STUDIE HŘÍŠICE

## ZASTAVITELNÉ PLOCHY Z2, Z19, Z20

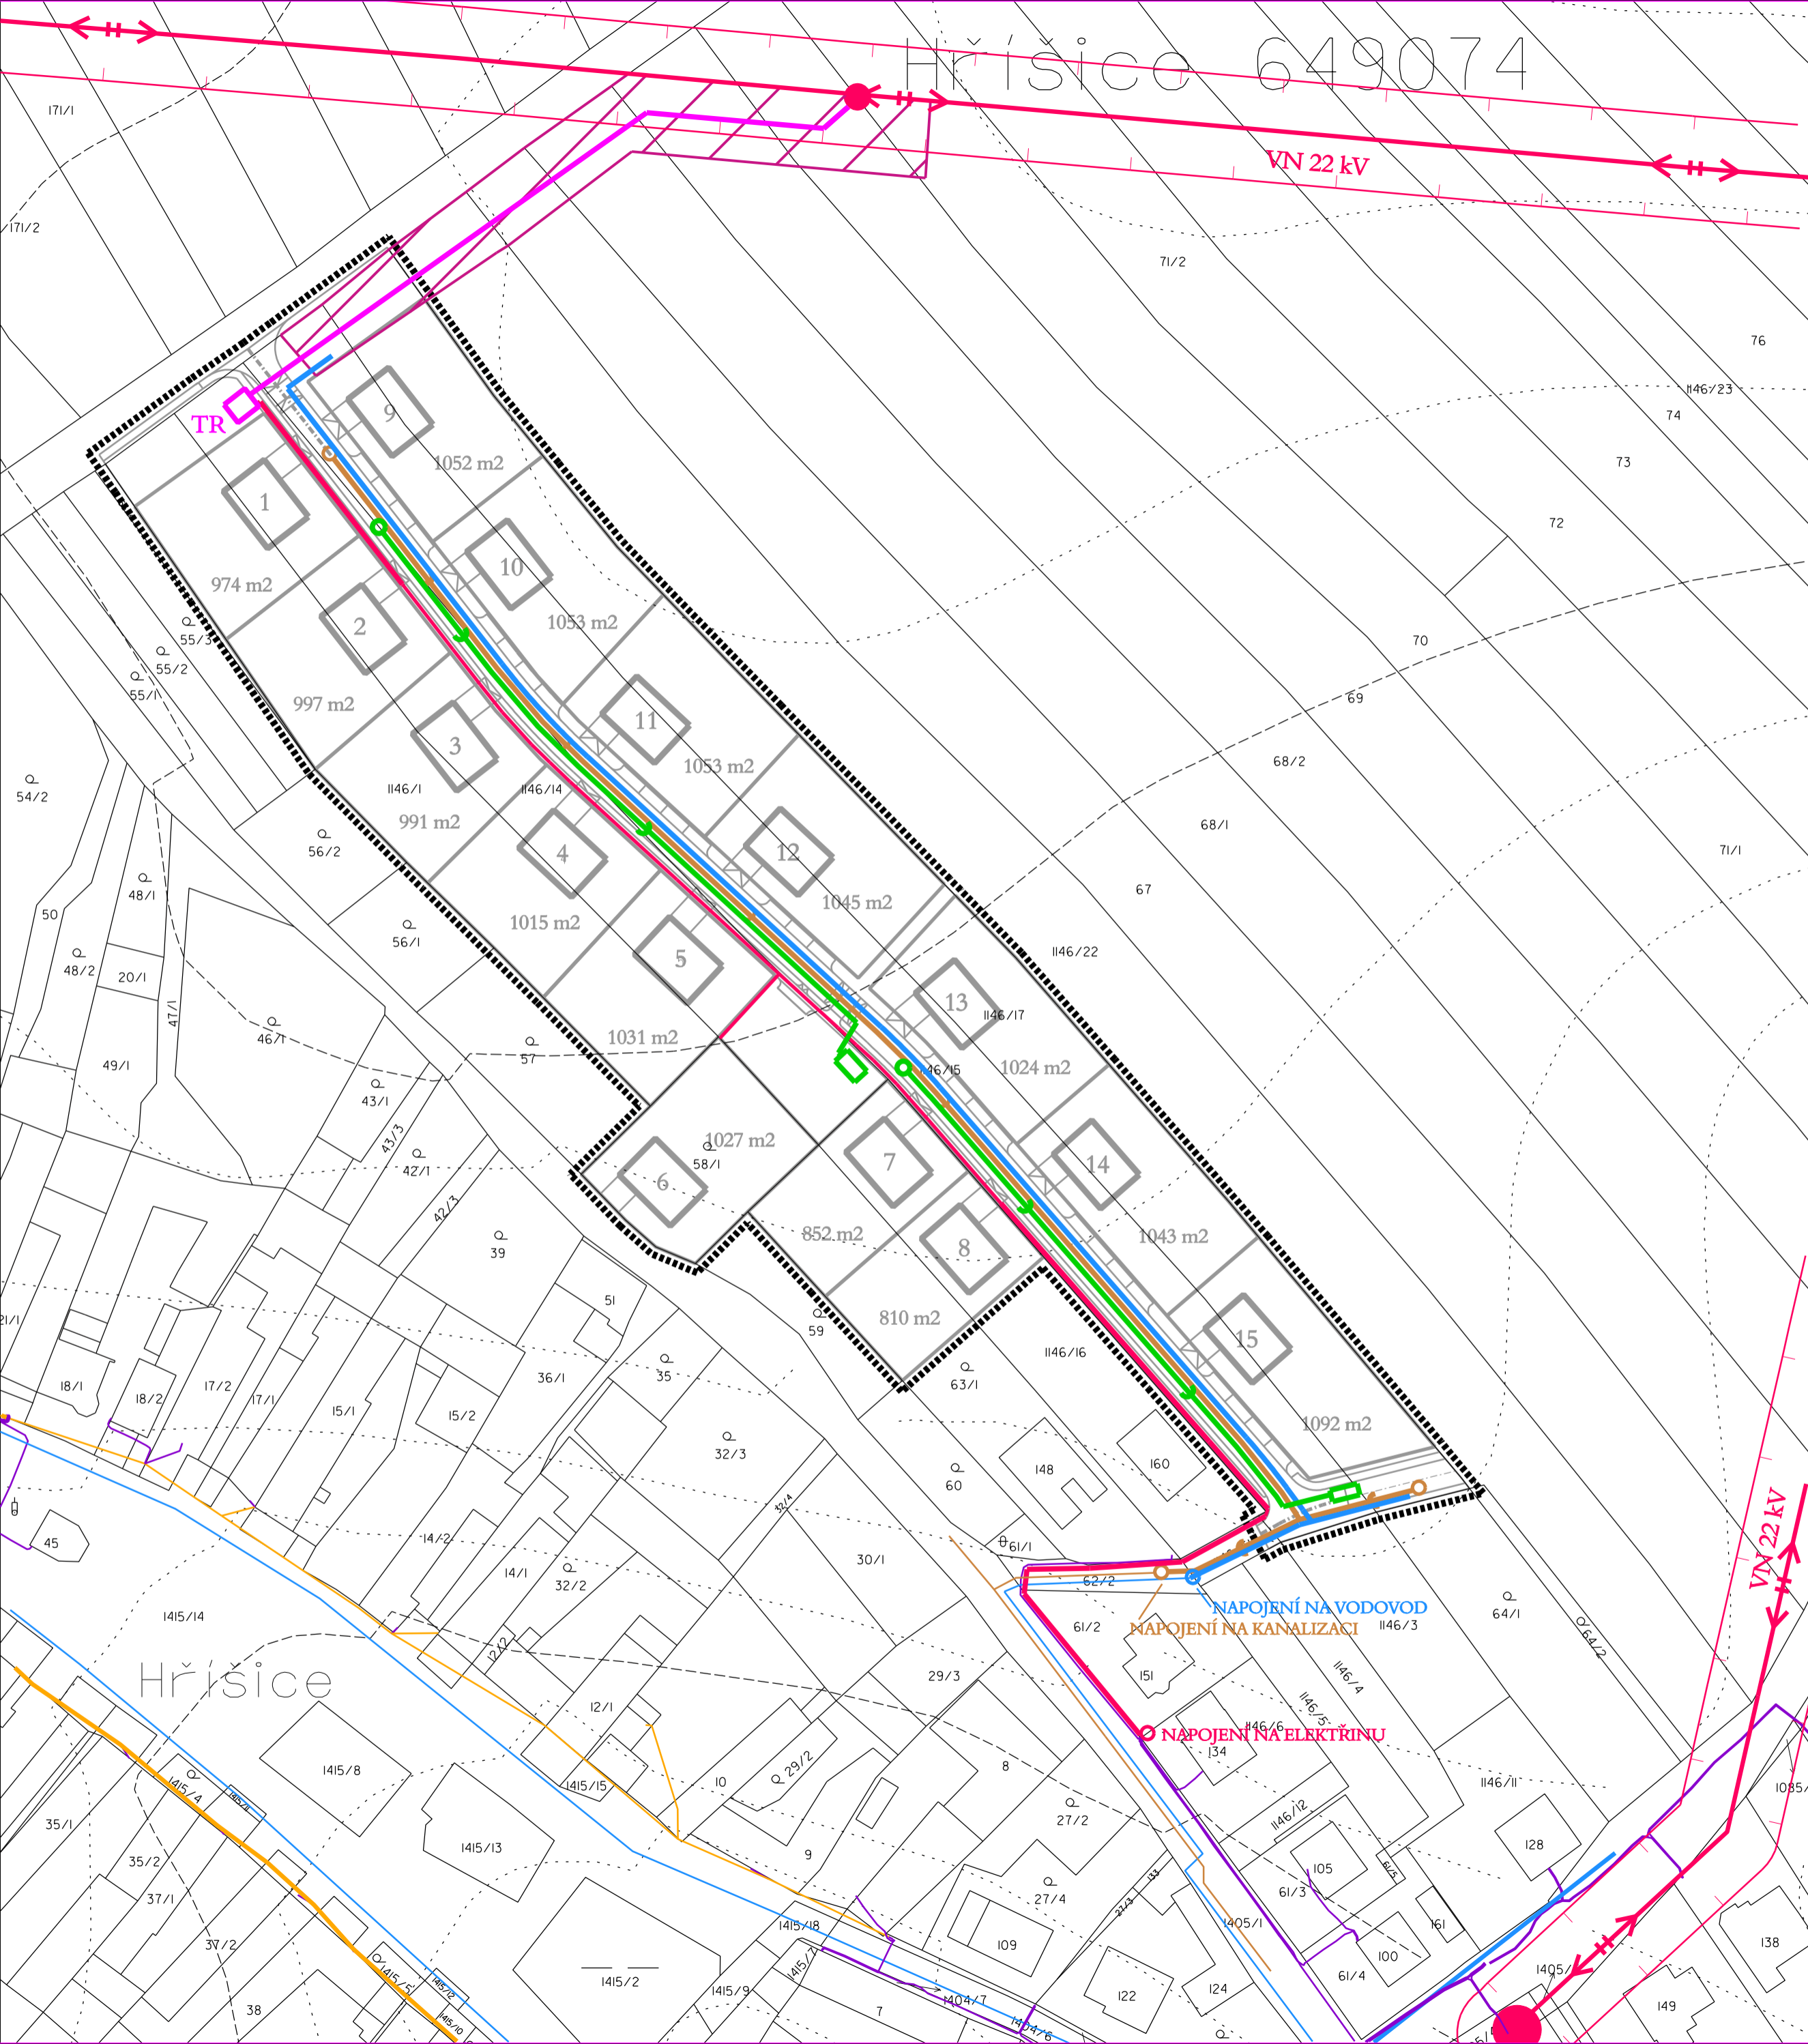

STAV	NÁVRH	
		HRANICE ŘEŠENÉHO ÚZEMÍ
		STÁVAJÍCÍ A NAVRHOVANÁ PARCELE
		OZNAČENÍ POZEMKU A ORIENTAČNÍ VÝMĚRA POZEMKU
		VEŘEJNÝ VODOVOD NÁVRH
		KANALIZACE SPLAŠKOVÁ NÁVRH
		KANALIZACE DEŠŤOVÁ NÁVRH
		VSAKOVACÍ OBJEKT
		ELEKTROVODY NN NÁVRH
		VEŘEJNÝ VODOVOD STAV
		KANALIZACE SPLAŠKOVÁ STAV
		KABELOVÉ VEDENÍ NN STAV
		NADZEMNÍ VEDENÍ NN STAV
		VZDUŠNÉ VEDENÍ VN 22 kV VČETNĚ OP
		KABELOVÉ VEDENÍ VN 22 kV NÁVRH
		TRAFOSTANICE NÁVRH
		KORIDOR TECHNICKÉ INFRASTRUKTURY CT2 NÁVRH
		VRSTEVNICE

Správní orgán, který podal podnět ke zpracování	Zastupitelstvo obce Hříšice	Razítko - podpis pořizovatele
Datum schválení možnosti využití pořizovatelem		
Oprávněná úřední osoba pořizovatele	Ing. arch. Tomáš Čekal odbor stavební úřad úsek územního plánování MěÚ Dačice	

vedoucí projektant	Ing. arch. Jiří Hašek	Urbanistické středisko JIHLAVA, spol.s r.o. Matky Boží 11, 58601 Jihlava tel: 567309461 e-mail: urban.str@ji.cz	
vypracoval	Alena Kvasničková		
zadavatel	Obec Hříšice		
pořizovatel	Městský úřad Dačice		
<b>ÚZEMNÍ STUDIE HŘÍŠICE</b> <b>ZASTAVITELNÉ PLOCHY Z2, Z19, Z20</b>		formát	
		datum	09/2023
		stupeň	
		zak. číslo	
		měřítko	číslo výkr.
<b>TECHNICKÁ INFRASTRUKTURA</b>		1 : 1 000	<b>3</b>